


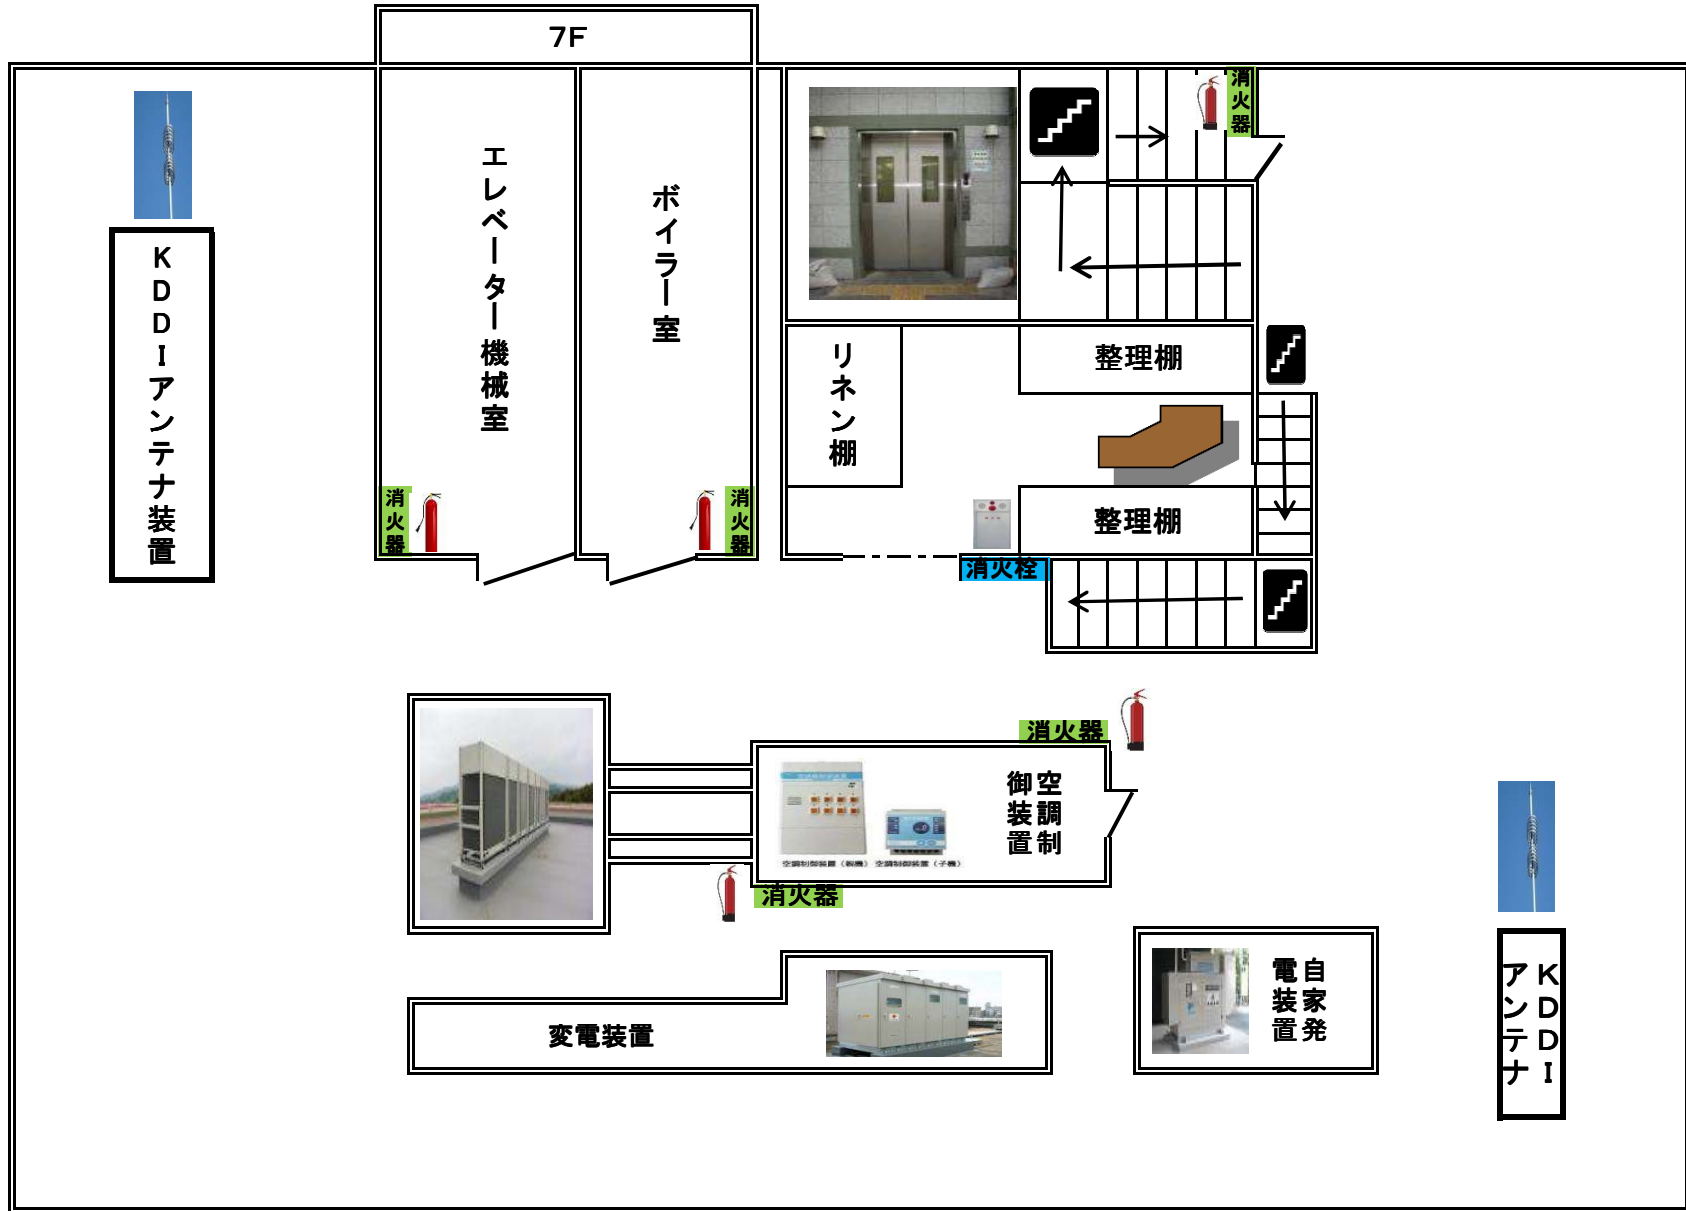

消火器 5か所
消火栓 1か所



全階合計

- 消火器 18か所
- 消火栓 6か所
- 避難器具 4か所
- 避難階段 全階
- 防犯カメラ 3か所 6ヶ所